

ООО "ИН-СИТИКОМ"

БЛАГОУСТРОЙСТВО ТЕРРИТОРИИ, ПРИЛЕГАЮЩЕЙ К УЛ.ЦЕНТРАЛЬНАЯ, 4,  
ПОСЕЛКА ПРОФСОЮЗНИК ДАНИЛОВСКОГО РАЙОНА ВОЛГОГРАДСКОЙ ОБЛАСТИ

ПРОЕКТНОЕ ПРЕДЛОЖЕНИЕ

ВОЛГОГРАД 2019

ООО "ИН-СИТИКОМ"

БЛАГОУСТРОЙСТВО ТЕРРИТОРИИ, ПРИЛЕГАЮЩЕЙ К УЛ.ЦЕНТРАЛЬНАЯ, 4,  
ПОСЕЛКА ПРОФСОЮЗНИК ДАНИЛОВСКОГО РАЙОНА ВОЛГОГРАДСКОЙ ОБЛАСТИ

ПРОЕКТНОЕ ПРЕДЛОЖЕНИЕ

Директор

И.В. Троцко

Главный инженер проекта

И.В. Троцко



ПРОТОКОЛ  
проведения общественных обсуждений по теме:  
«Рассмотрение проекта благоустройства,  
представляемого на Волгоградский областной конкурс проектов  
по благоустройству территории муниципальных образований  
Волгоградской области в 2020 году»

Адрес:  
п. Профсоюзник,  
Время проведения: 14:00ч.

29.10. 2019 г.

**Присутствовали:** Глава Профсоюзнинского сельского поселения, Затесова Зоя Григорьевна,  
жители Профсоюзнинского сельского поселения, всего – 65 человек.  
**Председательствующий на заседании общественных обсуждений:** Затесова З.Г.  
**Секретарь** – Чернова О.Г – специалист администрации Профсоюзнинского сельского поселения.

**Повестка дня:**

1. О причинах и необходимости благоустройства территории парка Профсоюзнинского сельского поселения Даниловского муниципального района Волгоградской области.
2. Ознакомление с проектом благоустройства (программы), представляемого на Волгоградский областной конкурс проектов (программ) по благоустройству территорий муниципальных образований Волгоградской области в 2020 году.
3. Выступления участников заседания общественных обсуждений.

**По первому вопросу** выступил глава Профсоюзнинского сельского поселения Затесова З.Г.– председательствующий на заседании общественных обсуждений. В своем выступлении Затесова З.Г. сообщила о значимости реализации Приоритетного проекта «Формирование комфортной городской среды» на территории Профсоюзнинского сельского поселения, участия жителей в решениях благоустройства сельского поселения.

**По второму вопросу** выступила Мороз Н.Ф.- специалист администрации Профсоюзнинского сельского поселения. Мороз Н.Ф. ознакомила присутствующих на заседании с проектом благоустройства (программы), представляемого на Волгоградский областной конкурс проектов (программ) по благоустройству территорий муниципальных образований Волгоградской области в 2020 году.

**По третьему вопросу выступили:** Житель п. Профсоюзник, Бирюков А.А., который сообщил, что предложений по дополнению и корректировке проекта благоустройства (программы), представляемого на Волгоградский областной конкурс проектов (программ) по благоустройству территорий муниципальных образований Волгоградской области в 2020 году от граждан не поступило.

**Решили:**

1. Одобрить и принять проект благоустройства представляемого на Волгоградский областной конкурс проектов по благоустройству территории муниципальных образований Волгоградской области в 2020 году» без изменений и дополнений.

**Проголосовали:**

«за» - 65 человек;  
«против» - 0 человек;  
«воздержались» - 0 человек.

Председательствующий на заседании

Затесова  
З.Г.Затесова

Секретарь

Чернова  
О.Г.Чернова

|           |         |             |       |       |      |   |                  |      |        |
|-----------|---------|-------------|-------|-------|------|---|------------------|------|--------|
|           |         |             |       |       |      |   |                  |      |        |
|           |         |             |       |       |      |   |                  |      |        |
|           |         |             |       |       |      |   |                  |      |        |
|           |         |             |       |       |      |   |                  |      |        |
| Изм.      | Кол.уч. | Лист        | №Док. | Подп. | Дата | Благоустройство территории, прилегающей к ул. Центральная,4,<br>посёлка Профсоюзник Даниловского района Волгоградской области |                  |      |        |
| ГАП       |         | Троцко      |       |       |      | Проектное предложение   | Стадия           | Лист | Листов |
| Разраб.   |         | Колесникова |       |       |      |   | ПП               | 1    |        |
|           |         |             |       |       |      | Протокол  | ООО "ИН-СИТИКОМ" |      |        |
| Н. контр. |         | Троцко      |       |       |      |   |                  |      |        |

ПАСПОРТ ПРОЕКТА МУНИЦИПАЛЬНОЙ ЦЕЛЕВОЙ ПРОГРАММЫ ПО БЛАГОУСТРОЙСТВУ ТЕРРИТОРИИ ПАРКА  
ПРОФСОЮЗНИНСКОГО СЕЛЬСКОГО ПОСЕЛЕНИЯ ДАНИЛОВСКОГО РАЙОНА ВОЛГОГРАДСКОЙ ОБЛАСТИ В 2020 ГОДУ

|   |   |   |
|---|---|---|
| 1 | Наименование администрации                                  | Администрация поселка Профсоюзник Даниловского района Волгоградской области   |
| 2 | Полное название проекта                                     | Благоустройство территории, прилегающей к ул.Центральная,4, поселка Профсоюзник Даниловского района Волгоградской области   |
| 3 | Цель и задачи проекта                                       | Цель: благоустройство территории, прилегающей к ул.Центральная,4, поселка Профсоюзник; создание благоприятной среды для проживания в сельских поселениях, с целью комфортного массового отдыха населения на территории благоустройства.<br>Задачи: Организация разнообразных культурных мероприятий, развлечений, зрелищ, отвечающих запросам различных групп посетителей парка. Организация разнообразного отдыха посетителей - активных и пассивных форм. Содействие развития физкультурно-оздоровительной работы среди взрослых и детей. |
| 4 | Место реализации проекта, адрес или описание местоположения | пос.Профсоюзник, Профсоюзнинское сельское поселение, Даниловский район, Волгоградская область   |
| 5 | Ожидаемые результаты  | Благоустройство и озеленение территории - создаст повышение экологической культуры жителей посёлка и близлежащих сельских поселений, хуторов. Улучшение экологической обстановки. Создание комфортной и доступной среды для проживания и отдыха.  |
| 6 | Целевая группа, на которую рассчитан проект                 | В результате реализации мероприятий программы, направленных на формирование комфортных, безопасных условий для отдыха на территории благоустройства, ожидается задействование всех возрастных групп населения.<br>Дети в возрасте от 3 до 7 лет.<br>Дети в возрасте от 7 до 16 лет.<br>Молодые люди в возрасте от 16 до 40 лет.<br>Все возрастные группы населения для прогулок по обустроенной территории с красивыми дорожками и лавочками для отдыха   |
| 7 | Механизмы реализации (перечень действий и мероприятий)      | Механизм реализации проекта предусматривает следующие основные принципы:<br>- Комплексность решения проблем развития сельских поселений на территории Волгоградской области;<br>- Создание рабочей группы по проекту;<br>- Проведение анализа состояния существующей инфраструктуры и мемориальных объектов;<br>- Разработка проекта по благоустройству;<br>- Проведение конкурса для определения поставщиков;<br>- Осуществление контроля за ходом работ.  |

|           |         |             |       |       |      |  |                  |      |        |
|-----------|---------|-------------|-------|-------|------|--|------------------|------|--------|
|           |         |             |       |       |      |  |                  |      |        |
|           |         |             |       |       |      |  |                  |      |        |
|           |         |             |       |       |      |  |                  |      |        |
| Изм.      | Кол.уч. | Лист        | №Док. | Подп. | Дата | Благоустройство территории, прилегающей к ул. Центральная,4, посёлка Профсоюзник Даниловского района Волгоградской области |                  |      |        |
| ГАП       |         | Троцко      |       |       |      | Проектное предложение  | Стадия           | Лист | Листов |
| Разраб.   |         | Колесникова |       |       |      |  | ПП               | 2    |        |
|           |         |             |       |       |      | Паспорт проекта (начало)   | ООО "ИН-СИТИКОМ" |      |        |
| Н. контр. |         | Троцко      |       |       |      |  |                  |      |        |



|    |   |   |
|----|---|---|
| 8  | Этапы и сроки реализации проекта          | <p>Этапы:</p> <p>1 этап - в течении 2020 года</p> <p>2 этап и последующие этапы - 2021год</p>   |
| 9  | Технико-экономическое обоснование проекта | <p>Благоустройства территории.</p> <p>Актуальность благоустройства территории обусловлена тем, что благоустройство и озеленение являются важнейшей сферой жизнедеятельности человека. Именно в этой сфере создаются такие условия для населения, которые обеспечивают высокий уровень жизни. Тем самым создаются условия для здоровой комфортной жизни как для отдельного человека по месту проживания, так и для всей жителей центральной усадьбы. Создаст благоустроенную площадку для занятий спортом и развития детей младшего возраста.</p> <p>Финансовый анализ показал, средства в объеме 3 333 333,33 руб., будет достаточно для выполнения поставленной задачи. Что подтверждает предварительный расчет проекта ( Приложение №1). Благоустройство парка на близ лежащей территории создаст гармоничный объект для культуры и отдыха населения.</p> |
| 10 | Эффективность от реализации проекта       | <p>Эффективность реализации проекта мы ожидаем по следующим направлениям:</p> <ul style="list-style-type: none"> <li>- Мотивация к ведению здорового образа жизни, профилактика вредных привычек: наркомании, табакокурения, алкоголизма, использования ПАВ.</li> <li>- Участие в социально-значимой общественной деятельности, предоставления дополнительных возможностей для самовыражения, саморазвития, самоутверждения.</li> <li>- Профилактика правонарушений, безнадзорности, отвлечения подростков от антисоциальной деятельности.</li> <li>- Формирование навыков культуры, эффективного общения со сверстниками, взрослыми.</li> </ul>  |
| 11 | Проектные материалы                       | <ul style="list-style-type: none"> <li>- План благоустройства.</li> <li>- Экспликация территории.</li> <li>- Объекты строительства.</li> <li>- Вид на территорию на начальном этапе.</li> <li>- Виды на обустроенную территорию.</li> </ul>   |
| 12 | Проект разработал                         |   |

|                |         |                       |       |       |      |  |                  |      |        |
|----------------|---------|-----------------------|-------|-------|------|--|------------------|------|--------|
|                |         |                       |       |       |      |  |                  |      |        |
|                |         |                       |       |       |      | Благоустройство территории, прилегающей к ул. Центральная,4, посёлка Профсоюзник Даниловского района Волгоградской области |                  |      |        |
| Изм.           | Кол.уч. | Лист                  | №Док. | Подп. | Дата | Проектное предложение  | Стадия           | Лист | Листов |
| ГАП<br>Разраб. |         | Троцко<br>Колесникова |       |       |      |  | ПП               | 3    |        |
|                |         |                       |       |       |      | Паспорт проекта (продолжение)  | ООО "ИН-СИТИКОМ" |      |        |
| Н. контр.      |         | Троцко                |       |       |      |  |                  |      |        |

ПОЯСНИТЕЛЬНАЯ ЗАПИСКА

1.Общие сведения.  
Проект благоустройства территории, прилегающей к ул.Центральная,4, поселка Профсоюзник Даниловского района Волгоградской области разработан по заданию Администрации Профсоюзнинского сельского поселения Даниловского района Волгоградской области.


 

2.Существующее положение  
Участком для благоустройства является территория, прилегающая к ул. Центральная,4, поселка Профсоюзник Даниловского района Волгоградской области.  
Территория, выбранная для благоустройства, расположена в центральной части и в непосредственной близости от близлежащих домов.  
Территория благоустройства сформирована как место отдыха жителей.  
Участок имеет прямоугольную геометрическую конфигурацию.

3.Генеральный план.  
При проектировании благоустройства учитывались все существующие ограничения.  
Проект благоустройства решен путем сохранения существующих пешеходных связей, которые определили направления дополнительных пешеходных аллей, дорожек, места размещения площадок отдыха с размещением скамеек, уличных светильников. Создание участков газонов в сочетании цветников и декоративных клумб. Проектом предусматривается покрытие тротуарной плиткой для создания выразительной среды отдыха.  
Проект благоустройства включает мероприятия:  
·Устройство пешеходных прогулочных дорожек  
·Устройство сцены для выступлений  
·Устройство площадок отдыха со скамейками, урнами, с добавлением растений.  
·Создание цветников и клумб  
·Оснащение детской площадки.



Благоустройство территории включает следующие работы:  
·Устройство плиточного покрытия проектируемой дорожки.  
·Устройство детской площадки.  
·Озеленение территории - посадка деревьев, кустарников, цветов.  
·Установка малых архитектурных форм.  
·Устройство освещения благоустраиваемой территории.  
·Ограждение парка.

4.Технико- экономические показатели.  
·Площадь благоустройства - 2624,00 кв.м  
·Площадь плиточного покрытия дорожки - 570,00 кв.м  
·Площадь озеленения - 1745,00 кв.м  
·Площадь покрытия детской площадки - 310,00 кв.м

5.Вывод  
Документация разработана на основании договора на проектирование и пожеланий заказчика.  
Цель проекта:  
·повышение качества благоустройства территории поселения;  
·создание зоны отдыха в соответствии с современными требованиями к местам массового нахождения населения и гостей поселка;  
·улучшение внешнего облика сельского поселка

|           |         |             |       |   |      |  |  |                  |      |        |
|-----------|---------|-------------|-------|---|------|--|--|------------------|------|--------|
|           |         |             |       |   |      |  |  |                  |      |        |
|           |         |             |       |   |      | Благоустройство территории, прилегающей к ул. Центральная,4, посёлка Профсоюзник Даниловского района Волгоградской области |  |                  |      |        |
| Изм.      | Кол.уч. | Лист        | №Док. | Подп.   | Дата | Проектное предложение  |  | Стадия           | Лист | Листов |
| ГАП       |         | Троцко      |       |  |      |  |  | ПП               | 4    |        |
| Разраб.   |         | Колесникова |       |  |      | Пояснительная записка  |  | ООО "ИН-СИТИКОМ" |      |        |
|           |         |             |       |   |      |  |  |                  |      |        |
| Н. контр. |         | Троцко      |       |  |      |  |  |                  |      |        |

СИТУАЦИОННАЯ СХЕМА

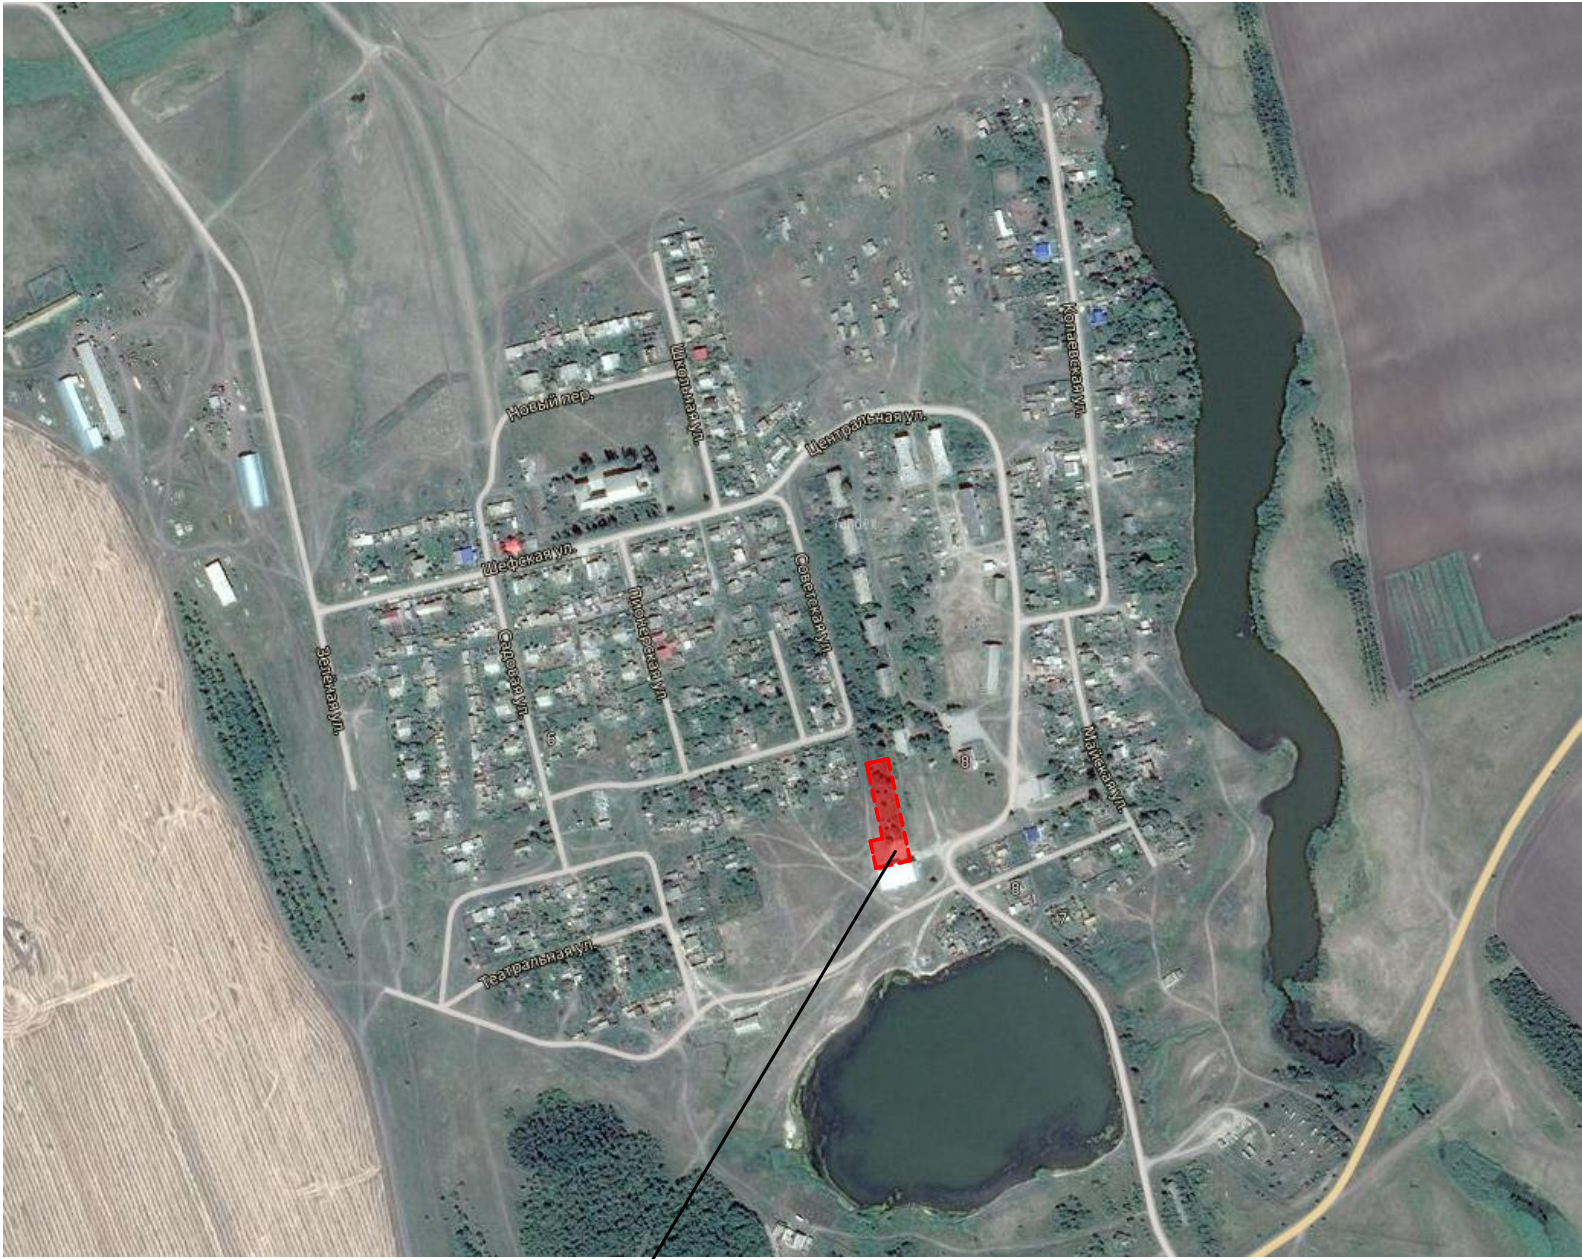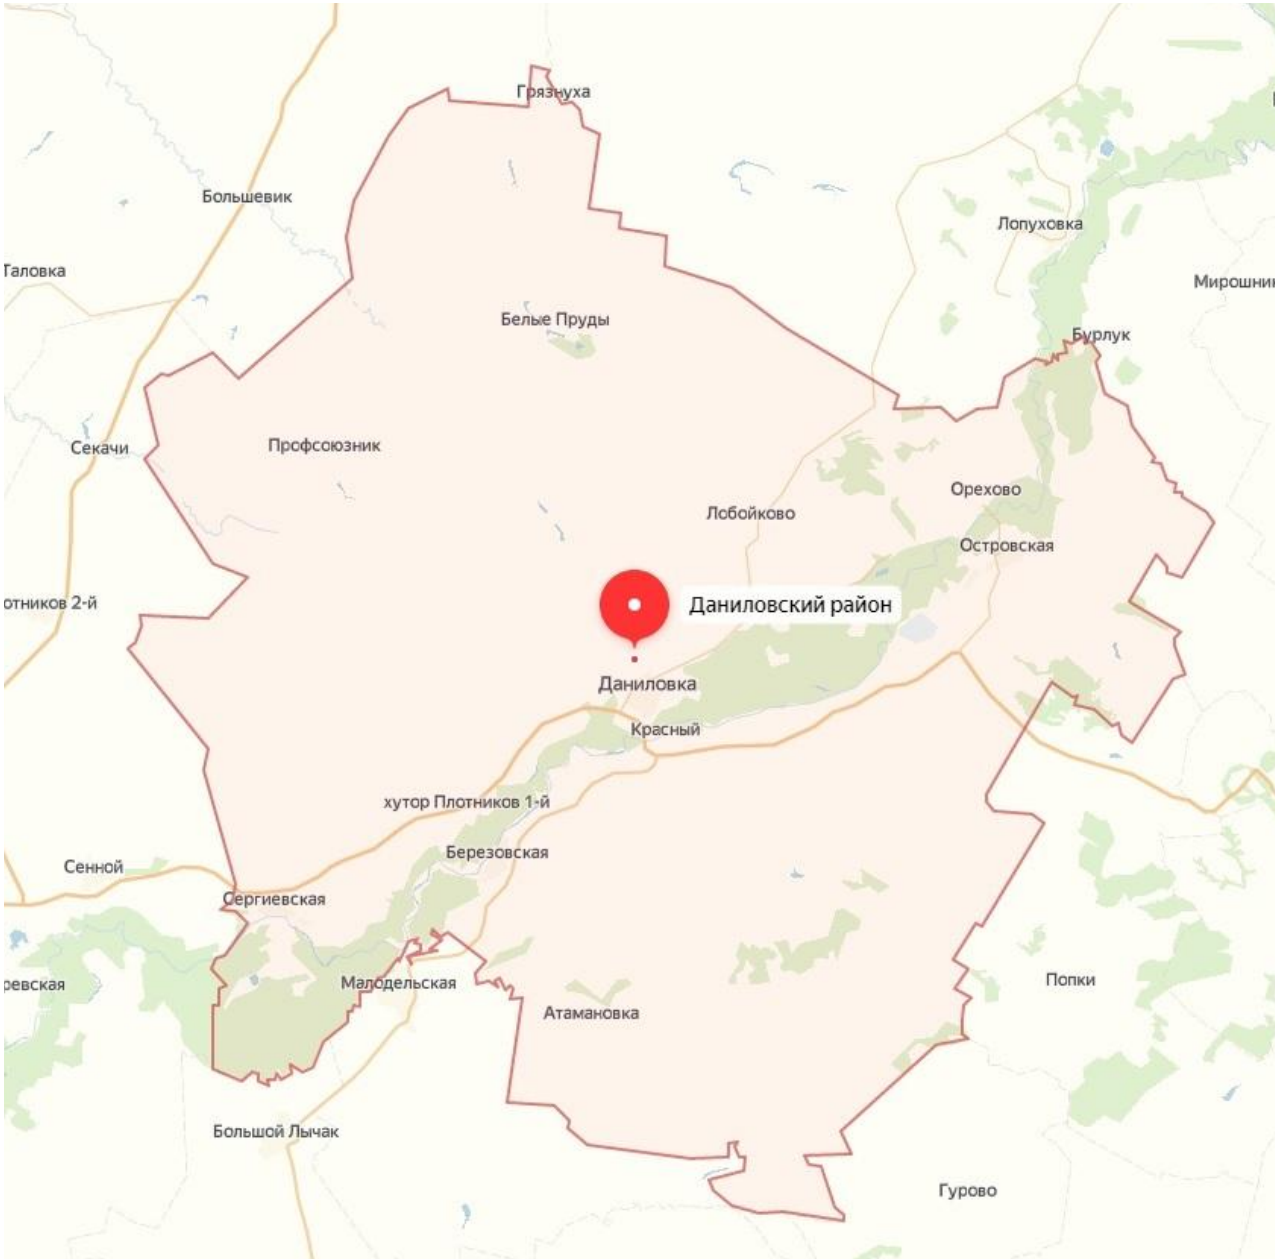

Проектируемая территория

|           |         |             |       |   |      |   |                  |      |        |
|-----------|---------|-------------|-------|---|------|---|------------------|------|--------|
|           |         |             |       |   |      |   |                  |      |        |
|           |         |             |       |   |      | Благоустройство территории, прилегающей к ул. Центральная,4,<br>посёлка Профсоюзник Даниловского района Волгоградской области |                  |      |        |
| Изм.      | Кол.уч. | Лист        | №Док. | Подп.   | Дата | Проектное предложение   | Стадия           | Лист | Листов |
| ГАП       |         | Троцко      |       |  |      |   | ПП               | 5    |        |
| Разраб.   |         | Колесникова |       |  |      | Ситуационная схема  | ООО "ИН-СИТИКОМ" |      |        |
|           |         |             |       |   |      |   |                  |      |        |
| Н. контр. |         | Троцко      |       |  |      |   |                  |      |        |



ФОТО УЧАСТКА БЛАГОУСТРОЙСТВА.  
Существующее положение




 

|           |         |             |       |   |      |  |                  |      |        |
|-----------|---------|-------------|-------|---|------|--|------------------|------|--------|
|           |         |             |       |   |      |  |                  |      |        |
|           |         |             |       |   |      | Благоустройство территории, прилегающей к ул. Центральная,4, посёлка Профсоюзник Даниловского района Волгоградской области |                  |      |        |
| Изм.      | Кол.уч. | Лист        | №Док. | Подп.   | Дата | Проектное предложение  | Стадия           | Лист | Листов |
| ГАП       |         | Троцко      |       |  |      |  | ПП               | 6    |        |
| Разраб.   |         | Колесникова |       |  |      | Фотографии участка благоустройства   | ООО "ИН-СИТИКОМ" |      |        |
|           |         |             |       |   |      |  |                  |      |        |
| Н. контр. |         | Троцко      |       |  |      |  |                  |      |        |



ФОТО УЧАСТКА БЛАГОУСТРОЙСТВА.  
Существующее положение




 

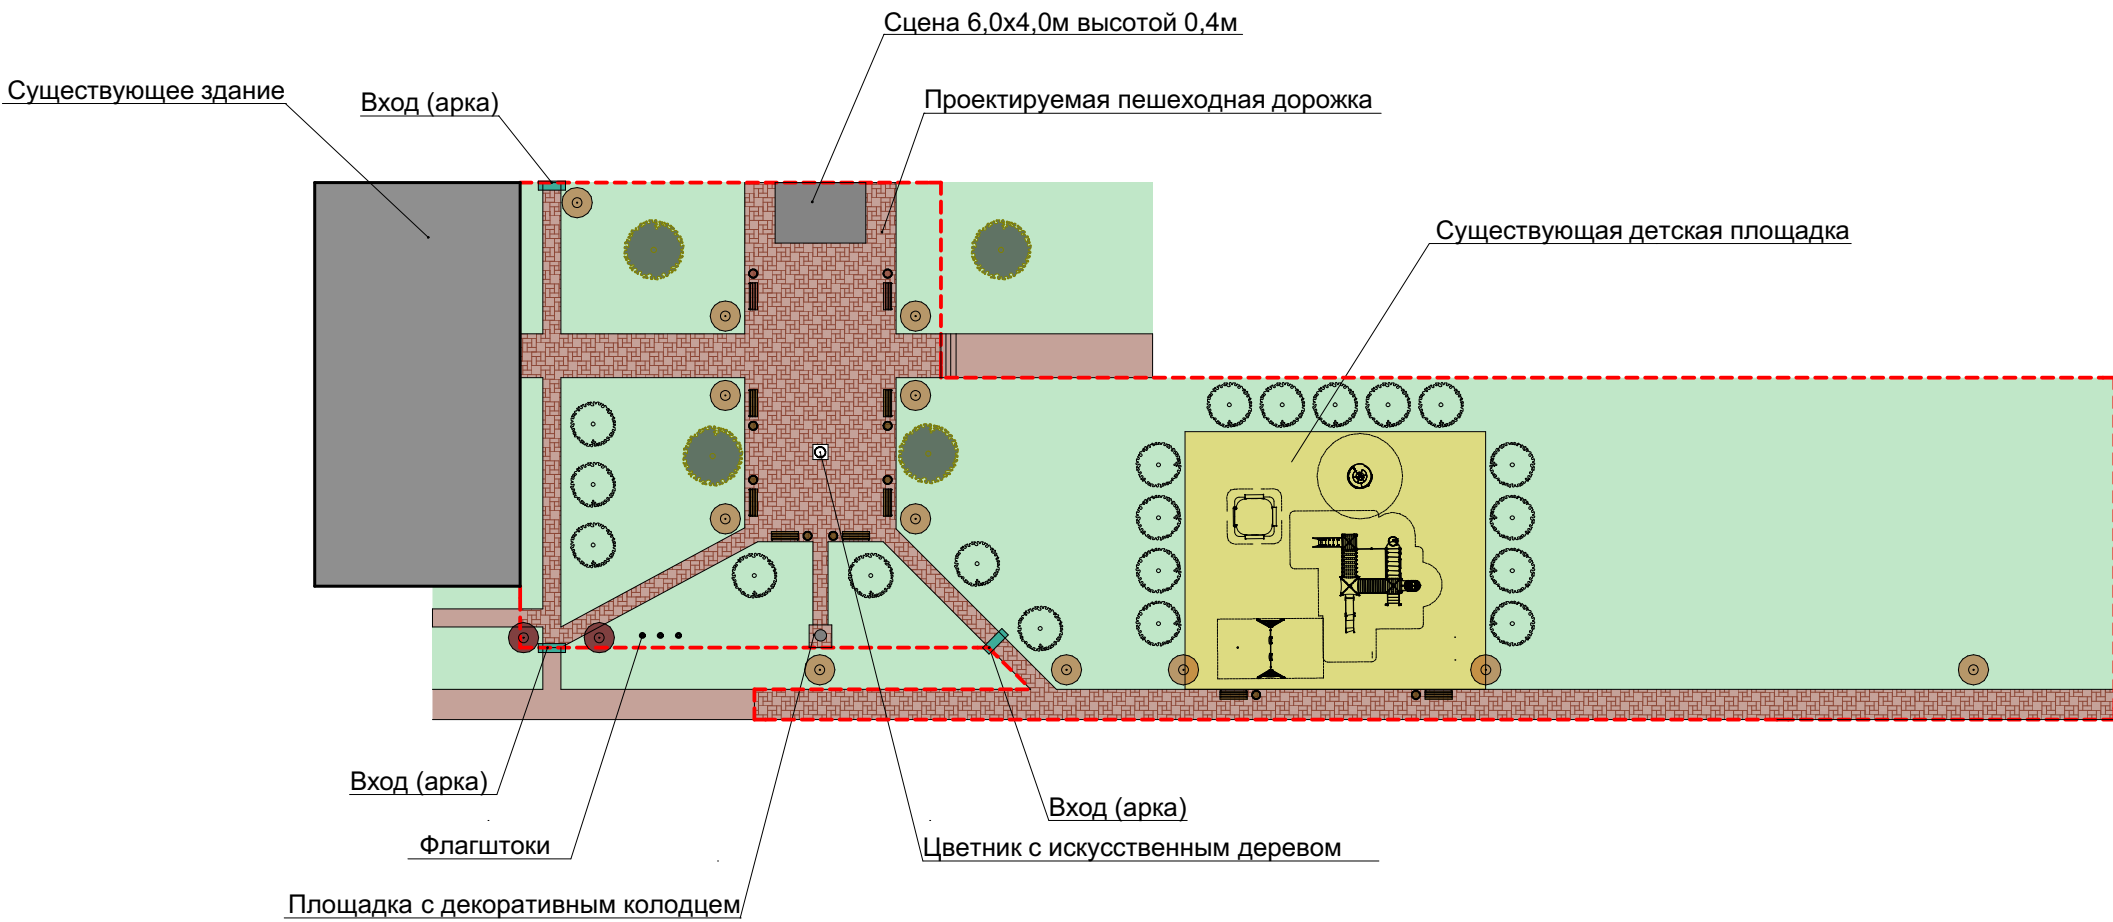

 

|           |         |             |       |   |      |  |                  |      |        |
|-----------|---------|-------------|-------|---|------|--|------------------|------|--------|
|           |         |             |       |   |      |  |                  |      |        |
|           |         |             |       |   |      | Благоустройство территории, прилегающей к ул. Центральная,4, посёлка Профсоюзник Даниловского района Волгоградской области |                  |      |        |
| Изм.      | Кол.уч. | Лист        | №Док. | Подп.   | Дата |  |                  |      |        |
| ГАП       |         | Троцко      |       |  |      | Проектное предложение  | Стадия           | Лист | Листов |
| Разраб.   |         | Колесникова |       |  |      |  | ПП               | 7    |        |
|           |         |             |       |   |      | Фотографии участка благоустройства   | ООО "ИН-СИТИКОМ" |      |        |
|           |         |             |       |   |      |  |                  |      |        |
| Н. контр. |         | Троцко      |       |  |      |  |                  |      |        |

СХЕМА БЛАГОУСТРОЙСТВА




Условные обозначения:

- граница благоустройства
- покрытие детских игровых и спортивных площадок - 310,0 м<sup>2</sup>
- проектируемое мощение пешеходных дорожек, площадок - 570,0м<sup>2</sup>
- деревья
- Цветник с искусственным деревом
- газон - 1745,0м<sup>2</sup>
- светильник уличный на опоре
- парковые скамейки
- урны
- оборудование детской и спортивной площадок
- флагштоки

|           |         |             |       |   |      |  |                  |      |        |
|-----------|---------|-------------|-------|---|------|--|------------------|------|--------|
|           |         |             |       |   |      |  |                  |      |        |
|           |         |             |       |   |      | Благоустройство территории, прилегающей к ул. Центральная,4, посёлка Профсоюзник Даниловского района Волгоградской области |                  |      |        |
| Изм.      | Кол.уч. | Лист        | №Док. | Подп.   | Дата | Проектное предложение  | Стадия           | Лист | Листов |
| ГАП       |         | Троцко      |       |  |      |  | ПП               | 8    |        |
| Разраб.   |         | Колесникова |       |  |      | Схема благоустройства  | ООО "ИН-СИТИКОМ" |      |        |
|           |         |             |       |   |      |  |                  |      |        |
| Н. контр. |         | Троцко      |       |  |      |  |                  |      |        |


РАЗБИВОЧНЫЙ ПЛАН БЛАГОУСТРОЙСТВА

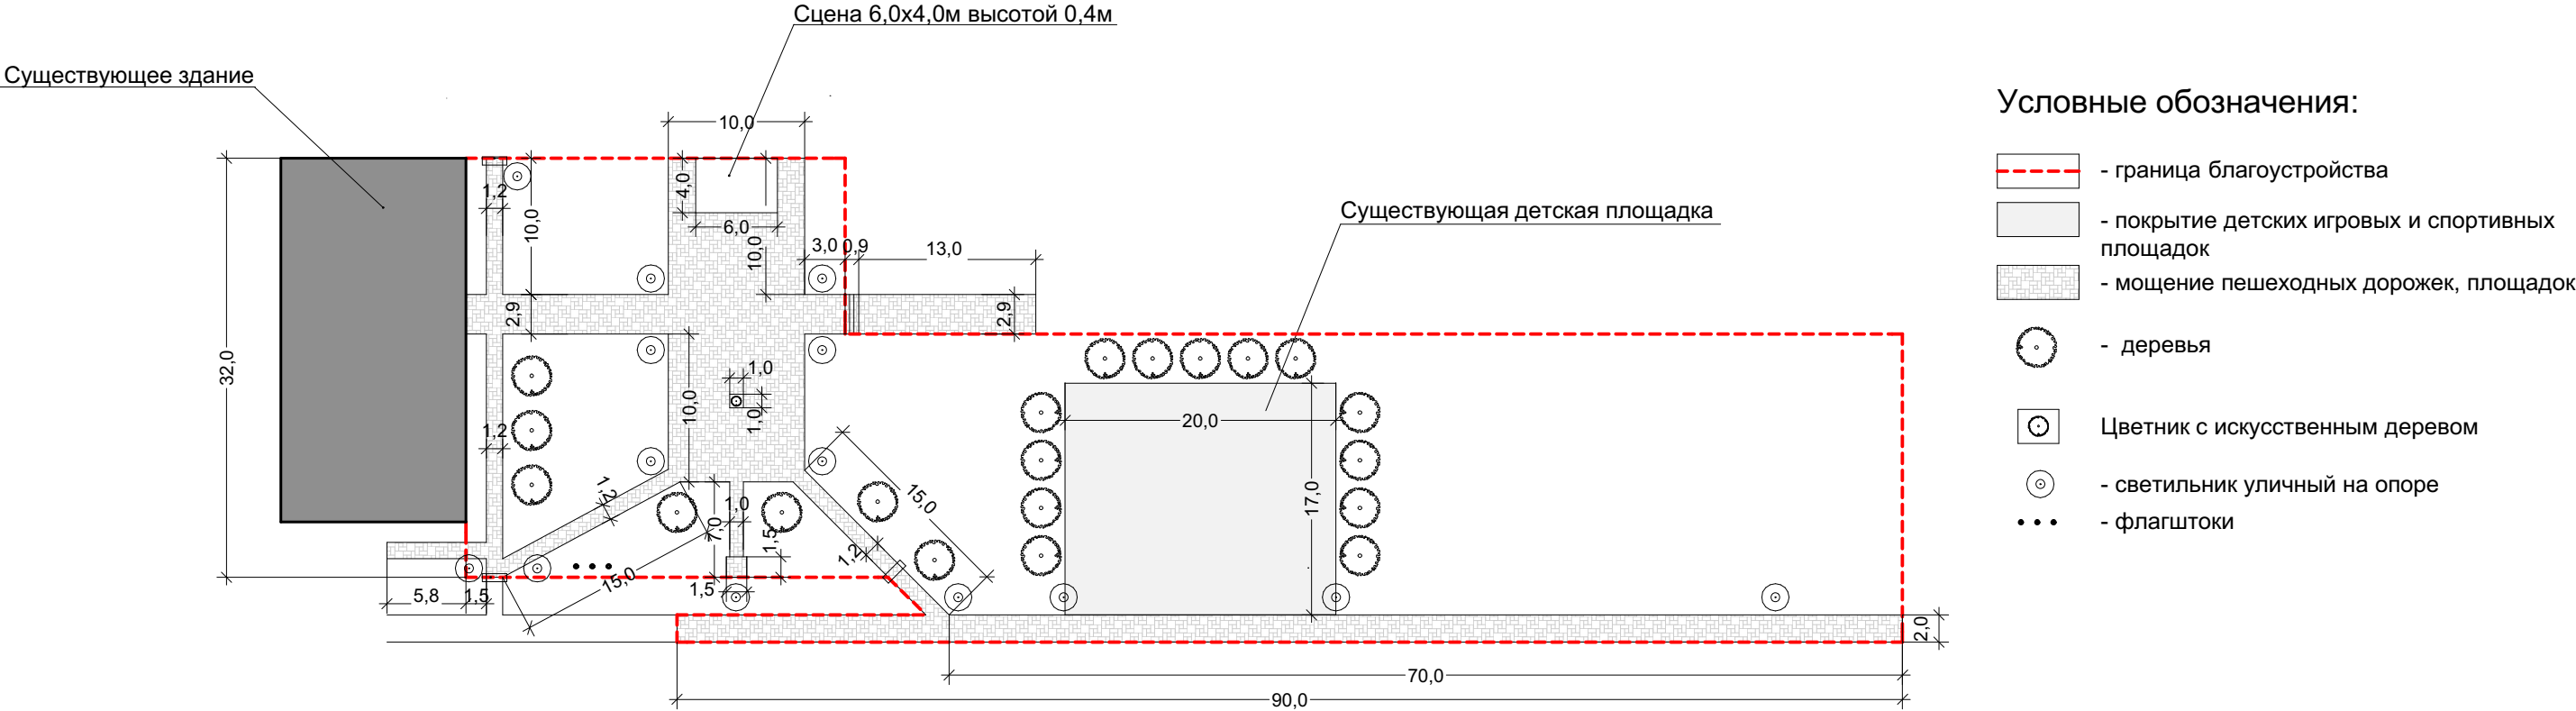

|           |         |             |       |       |      |  |        |      |
|-----------|---------|-------------|-------|-------|------|--|--------|------|
|           |         |             |       |       |      |  |        |      |
|           |         |             |       |       |      | Благоустройство территории, прилегающей к ул. Центральная,4, посёлка Профсоюзник Даниловского района Волгоградской области |        |      |
| Изм.      | Кол.уч. | Лист        | №Док. | Подп. | Дата | Проектное предложение  | Стадия | Лист |
| ГАП       |         | Троцко      |       |       |      |  | Листов |      |
| Разраб.   |         | Колесникова |       |       |      | Разбивочный план благоустройства   | ПП     | 9    |
|           |         |             |       |       |      |  |        |      |
|           |         |             |       |       |      | ООО "ИН-СИТИКОМ"   |        |      |
| Н. контр. |         | Троцко      |       |       |      |  |        |      |




Фрагмент благоустройства. Детская площадка

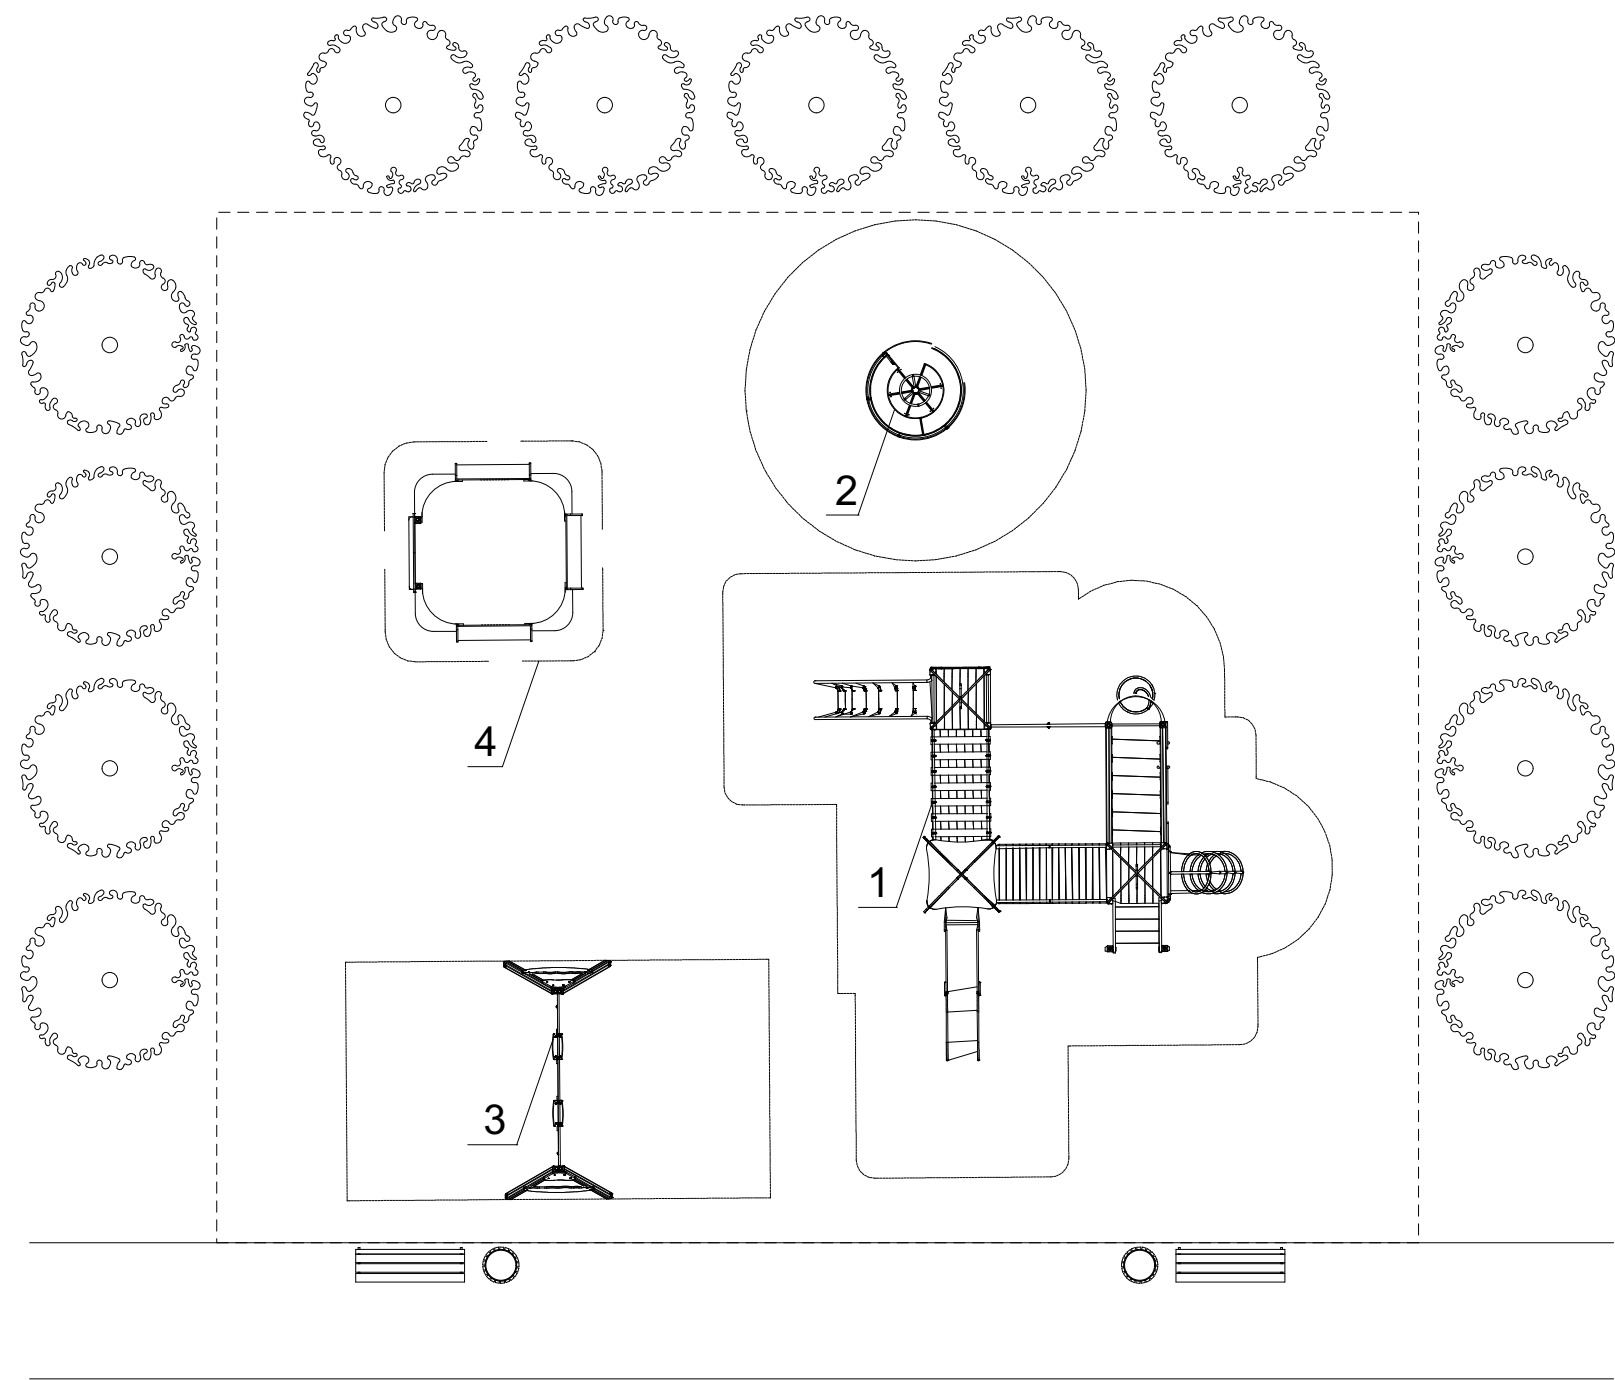





Экспликация  
малых архитектурных форм на детской площадке:




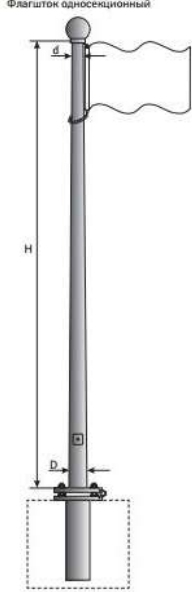
- 1. Детский городок
- 2. Карусель с рулем
- 3. Качели на деревянных стойках  
Сидение для качелей резиновое с подвеской
- 4. Песочница



|           |         |        |             |   |      |  |                  |      |        |
|-----------|---------|--------|-------------|---|------|--|------------------|------|--------|
|           |         |        |             |   |      |  |                  |      |        |
|           |         |        |             |   |      | Благоустройство территории, прилегающей к ул. Центральная,4, посёлка Профсоюзник Даниловского района Волгоградской области |                  |      |        |
| Изм.      | Кол.уч. | Лист   | №Док.       | Подп.   | Дата | Проектное предложение  | Стадия           | Лист | Листов |
| ГАП       | Разраб. | Троцко | Колесникова |  |      |  | ПП               | 10   |        |
|           |         |        |             |   |      | Фрагмент благоустройства. Детская площадка   | ООО "ИН-СИТИКОМ" |      |        |
| Н. контр. |         | Троцко |             |  |      |  |                  |      |        |





ТЕХНИЧЕСКОЕ ЗАДАНИЕ  
«Ведомость основных материалов»


 
 
| № п/п | Наименование товара   | Технические и качественные характеристики товара  | Наименование страны происхождения товара |
|-------|---|---|--|
| 1     | Тротуарная плитка h=40<br> | ООО «Красота под ногами»<br>Размеры: 200*100*40мм   | Россия                                   |
| 2     | Тротуарный бордюр<br>      | ООО «Красота под ногами»<br>Размеры: 1000*200*80мм  | Россия                                   |
| 3     | Скамейка<br>             | Скамейка со спинкой<br>Каркас скамейки изготовлен из металлического профиля 25*25мм, под сидением устроена металлическая рама для жесткости, с последующим покрытием эмали черного цвета. Настил и спинка для сидения изготовлен из бруса хвойных пород с последующим нанесением морилки и покрывается яхтным лаком<br>Высота 84см<br>Ширина 70см<br>Вес до 40кг<br>Длина 200см | Россия                                   |
| 4     | Скамейка<br>             | Скамейка без спинки<br>Каркас скамейки изготовлен из металлического профиля 25*25мм, под сидением устроена металлическая рама для жесткости, с последующим покрытием эмали черного цвета. Настил для сидения изготовлен из бруса хвойных пород с последующим нанесением морилки и покрывается яхтным лаком<br>Высота 45см<br>Ширина 70см<br>Вес до 40кг<br>Длина 200см          | Россия                                   |

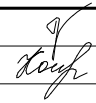


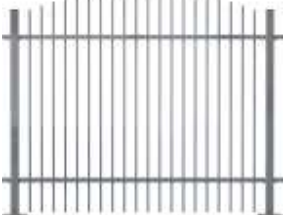
|           |         |             |       |   |      |  |  |                  |      |        |
|-----------|---------|-------------|-------|---|------|--|--|------------------|------|--------|
|           |         |             |       |   |      |  |  |                  |      |        |
|           |         |             |       |   |      |  |  |                  |      |        |
|           |         |             |       |   |      | Благоустройство территории, прилегающей к ул. Центральная,4, посёлка Профсоюзник Даниловского района Волгоградской области |  |                  |      |        |
| Изм.      | Кол.уч. | Лист        | №Док. | Подп.   | Дата | Проектное предложение  |  | Стадия           | Лист | Листов |
| ГАП       |         | Троцко      |       |  |      |  |  | ПП               | 11   |        |
| Разраб.   |         | Колесникова |       |  |      | Элементы малых архитектурных форм  |  | ООО "ИН-СИТИКОМ" |      |        |
|           |         |             |       |   |      |  |  |                  |      |        |
|           |         |             |       |   |      |  |  |                  |      |        |
| Н. контр. |         | Троцко      |       |  |      |  |  |                  |      |        |

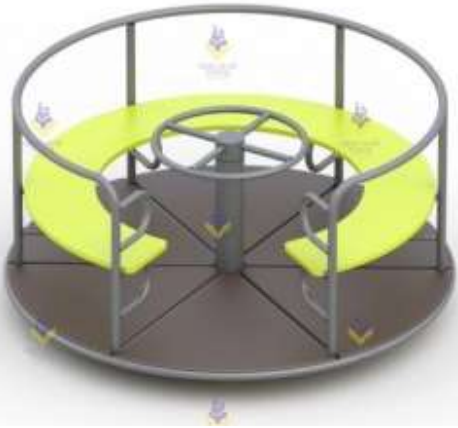


|   |  |  |        |
|---|--|--|--------|
| 5 | <p>Колодец декоративный</p>   | <p>Материал Дерево (хвойных пород)<br/>Крыша Профлист (цвет на выбор)<br/>Покрытие морилка (цвет на выбор палисандр/сосна/орех/красное дерев)<br/>Защитное покрытие яхтный лак<br/>Укомплектовано цепью оцинкованной и ведром<br/>Ширина 130 см<br/>Высота 245 см<br/>Глубина 130 см</p> | Россия |
| 6 | <p>Урна</p>                   | <p>Габариты: 445x445x745 мм<br/>Объём бака: 25 лтр<br/>Комплектация: Сварная<br/>Профильная труба 15x15 мм<br/>Стальной лист 1 мм<br/>Марка краски: Эмаль<br/>Материал: Сталь СТ1-ЗПС</p>  | Россия |
| 7 | <p>Архитектурная форма</p>  | <p>Металлические стержни выполнены из трубы ВГП 32*2,8мм, окраска эмаль темнозеленая<br/>h=3м<br/>ф=2,96м<br/>кашипо 16 шт на оцинкованной цепочке<br/>усиленные фланцы изготовленны из стали 5мм диаметром 320мм с отверстиями<br/>Декоративные металлические листы штампованные</p>    | Россия |
| 8 | <p>Флагшток</p>             | <p>Алюминиевая секционная мачта окрашена в цвет RAL (белый или серый металик) вращающейся цоколь, набор петель и утяжелитель, нейлоновый шнур, скрытый фиксатор шнура, декоративное навершие Еуго Тор, основание с гильзой и анкерными болтами</p>                                       | Россия |


|           |        |             |       |   |      |   |                  |      |        |
|-----------|--------|-------------|-------|---|------|---|------------------|------|--------|
|           |        |             |       |   |      |   |                  |      |        |
|           |        |             |       |   |      | Благоустройство территории, прилегающей к ул. Центральная,4,<br>посёлка Профсоюзник Даниловского района Волгоградской области |                  |      |        |
| Изм.      | Кол.уч | Лист        | №Док. | Подп.   | Дата | Проектное предложение   | Стадия           | Лист | Листов |
| ГАП       |        | Троцко      |       |  |      |   | ПП               | 12   |        |
| Разраб.   |        | Колесникова |       |   |      |   |                  |      |        |
|           |        |             |       |   |      | Элементы малых архитектурных форм   | ООО "ИН-СИТИКОМ" |      |        |
| Н. контр. |        | Троцко      |       |  |      |   |                  |      |        |

|    |  |  |        |
|----|--|--|--------|
| 9  | <div>Флаг</div>             | Ткань полиэфирный шёлк 2*3м обшит по периметру стропой, по левой стороне 5 люверсов, флаг сшивной шев горизонтальный   | Россия |
| 10 | <div>Детский городок</div>  | ООО «Красивый город»<br>Детский городок арт. 2216<br>Высота<br>3000мм<br>Общая Ширина<br>4150мм<br>Длина<br>3000мм<br>Общая Длина<br>3000мм<br>Ширина<br>4150мм<br>Площадь<br>12.45 м2 | Россия |
| 11 | <div>Карусель</div>       | ООО «Красивый город»<br>Карусель арт.1461<br>Высота<br>800мм<br>Общая Ширина<br>1650мм<br>Длина<br>1650мм<br>Общая Длина<br>1650мм<br>Ширина<br>1650мм<br>Площадь<br>2.7225 м2         | Россия |
| 12 | <div>Качели</div>         | ООО «Красивый город»<br>Качели арт.1115<br>Высота<br>2100мм<br>Общая Ширина<br>1700мм<br>Длина<br>3400мм<br>Общая Длина<br>3400мм<br>Ширина<br>1700мм<br>Площадь<br>5.78 м2            | Россия |

|           |         |             |       |   |      |   |  |                  |      |        |
|-----------|---------|-------------|-------|---|------|---|--|------------------|------|--------|
|           |         |             |       |   |      |   |  |                  |      |        |
|           |         |             |       |   |      | Благоустройство территории, прилегающей к ул. Центральная,4,<br>посёлка Профсоюзник Даниловского района Волгоградской области |  |                  |      |        |
| Изм.      | Кол.уч. | Лист        | №Док. | Подп.   | Дата | Проектное предложение   |  | Стадия           | Лист | Листов |
| ГАП       |         | Троцко      |       |  |      |   |  | ПП               | 13   |        |
| Разраб.   |         | Колесникова |       |  |      | Элементы малых архитектурных форм   |  | ООО "ИН-СИТИКОМ" |      |        |
|           |         |             |       |   |      |   |  |                  |      |        |
| Н. контр. |         | Троцко      |       |  |      |   |  |                  |      |        |
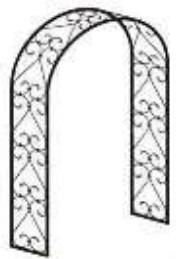
|    |  |   |        |
|----|--|---|--------|
| 13 | <div>Сидушка</div>      | ООО «Красивый город»<br>Сидушка арт.1112.4<br><u>Высота</u><br>0мм<br><u>Общая Ширина</u><br>450мм<br><u>Длина</u><br>350мм<br><u>Общая Длина</u><br>350мм<br><u>Ширина</u><br>450мм<br><u>Площадь</u><br>0.1575 м2   | Россия |
| 14 | <div>Сидушка</div>      | ООО «Красивый город»<br>Сидушка арт 1112.3<br><u>Высота</u><br>0мм<br><u>Общая Ширина</u><br>450мм<br><u>Длина</u><br>150мм<br><u>Общая Длина</u><br>150мм<br><u>Ширина</u><br>450мм<br><u>Площадь</u><br>0.0675 м2   | Россия |
| 15 | <div>Песочница</div>  | ООО «Красивый город»<br>Песочница арт 1279<br><u>Высота</u><br>500мм<br><u>Общая Ширина</u><br>2000мм<br><u>Длина</u><br>2000мм<br><u>Общая Длина</u><br>2000мм<br><u>Ширина</u><br>2000мм<br><u>Площадь</u><br>4 м2  | Россия |
| 16 | <div>Забор</div>      | Секция забора выполненна из профилированной трубы 15*15мм толщиной 1,2мм с ПВХ заглушкой, окрашенная эмалью<br>Столб выполнен из профилированной трубы 40*40 толщина стенки 2мм окончание трубы венчает сфера штампованная стальная окрашенная эмалью<br>Секция 2000*1000мм | Россия |

|    |  |   |        |
|----|--|---|--------|
| 17 | <div>Арка</div>         | Арка декоративная выполненная из профилированной трубы толщиной стенки не менее 1,8мм с декоративными элементами (ковка), окрашена эмалью<br>Размер высота 2300 ширина 1500мм   | Россия |
| 18 | <div>Сцена</div>        | Сцена летняя выполненная из профилированной трубы толщина стенки не менее 2мм, окрашена эмалью, кровля односкатная выполнена из профилированного листа/поликарбонат. Уровень пола поднят на 400мм от уровня земли. Имеется лестница для подъёма на сцену.<br>Размер 6000*4000мм   | Россия |
| 19 | <div>Светильник</div>  | Тумба, стойка и кронштейн: Сталь. Покрыты эмалью<br>Соединительные и декоративные элементы: Сталь.<br>Светильник: Шар 350 мм<br>Технические характеристики:<br>Источник света: Патрон Е-27 под лампу накаливания до 150 Вт, либо энергосберегающую лампу.<br>Высота: 3 м<br>Вес: до 54 кг<br><br>Фонарный столб имеет ревизионное окошко для обслуживания электрической цепи. | Россия |

|           |         |             |       |   |      |  |                  |      |        |
|-----------|---------|-------------|-------|---|------|--|------------------|------|--------|
|           |         |             |       |   |      |  |                  |      |        |
|           |         |             |       |   |      | Благоустройство территории, прилегающей к ул. Центральная,4, посёлка Профсоюзник Даниловского района Волгоградской области |                  |      |        |
| Изм.      | Кол.уч. | Лист        | №Док. | Подп.   | Дата | Проектное предложение  | Стадия           | Лист | Листов |
| ГАП       |         | Троцко      |       |  |      |  | ПП               | 14   |        |
| Разраб.   |         | Колесникова |       |  |      |  |                  |      |        |
|           |         |             |       |   |      | Элементы малых архитектурных форм  | ООО "ИН-СИТИКОМ" |      |        |
| Н. контр. |         | Троцко      |       |  |      |  |                  |      |        |





- Оптимальным набором для озеленения данной территории являются кустарники и деревья.
- Кроме этого планируются цветочные арки на входы в парк, живые изгороди, клумбы. Виды растений подбираются с учетом их санитарно-гигиенических свойств, экономической эффективности использования и долговечности.
- Пестролистные насаждения создают праздничное настроение. В центре площади устанавливается декоративное дерево с цветами.
- Ассортимет растений для цветника для разнообразия ежегодно может изменяться.

Барбарис Тунберга



Спирея японская



Туя западная



Хеномелес японский



Магония падуболистная



Боярышник





Клумба цветочная



Газон из смеси трав

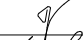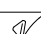

|           |         |             |       |   |      |   |  |                  |      |        |
|-----------|---------|-------------|-------|---|------|---|--|------------------|------|--------|
|           |         |             |       |   |      |   |  |                  |      |        |
|           |         |             |       |   |      |   |  |                  |      |        |
|           |         |             |       |   |      | Благоустройство территории, прилегающей к ул. Центральная,4,<br>посёлка Профсоюзник Даниловского района Волгоградской области |  |                  |      |        |
| Изм.      | Кол.уч. | Лист        | №Док. | Подп.   | Дата |   |  |                  |      |        |
| ГАП       |         | Троцко      |       |  |      | Проектное предложение   |  | Стадия           | Лист | Листов |
| Разраб.   |         | Колесникова |       |   |      |   |  | ПП               | 15   |        |
|           |         |             |       |   |      | Озеленение территории парка   |  | ООО "ИН-СИТИКОМ" |      |        |
|           |         |             |       |   |      |   |  |                  |      |        |
| Н. контр. |         | Троцко      |       |  |      |   |  |                  |      |        |





|           |         |             |       |       |      |  |                  |      |        |
|-----------|---------|-------------|-------|-------|------|--|------------------|------|--------|
|           |         |             |       |       |      |  |                  |      |        |
|           |         |             |       |       |      | Благоустройство территории, прилегающей к ул. Центральная,4, посёлка Профсоюзник Даниловского района Волгоградской области |                  |      |        |
| Изм.      | Кол.уч. | Лист        | №Док. | Подп. | Дата | Проектное предложение  | Стадия           | Лист | Листов |
| ГАП       |         | Троцко      |       |       |      |  | ПП               | 16   |        |
| Разраб.   |         | Колесникова |       |       |      |  |                  |      |        |
|           |         |             |       |       |      | Визуализация благоустройства территории  | ООО "ИН-СИТИКОМ" |      |        |
| Н. контр. |         | Троцко      |       |       |      |  |                  |      |        |





|                |         |                       |       |       |      |  |                  |      |        |
|----------------|---------|-----------------------|-------|-------|------|--|------------------|------|--------|
|                |         |                       |       |       |      |  |                  |      |        |
|                |         |                       |       |       |      | Благоустройство территории, прилегающей к ул. Центральная,4, посёлка Профсоюзник Даниловского района Волгоградской области |                  |      |        |
| Изм.           | Кол.уч. | Лист                  | №Док. | Подп. | Дата | Проектное предложение  | Стадия           | Лист | Листов |
| ГАП<br>Разраб. |         | Троцко<br>Колесникова |       |       |      |  | ПП               | 17   |        |
|                |         |                       |       |       |      | Визуализация благоустройства территории  | ООО "ИН-СИТИКОМ" |      |        |
| Н. контр.      |         | Троцко                |       |       |      |  |                  |      |        |


 





|                |         |                       |       |       |      |   |                  |      |        |
|----------------|---------|-----------------------|-------|-------|------|---|------------------|------|--------|
|                |         |                       |       |       |      |   |                  |      |        |
|                |         |                       |       |       |      | Благоустройство территории, прилегающей к ул. Центральная,4,<br>посёлка Профсоюзник Даниловского района Волгоградской области |                  |      |        |
| Изм.           | Кол.уч. | Лист                  | №Док. | Подп. | Дата | Проектное предложение   | Стадия           | Лист | Листов |
| ГАП<br>Разраб. |         | Троцко<br>Колесникова |       |       |      |   | ПП               | 18   |        |
|                |         |                       |       |       |      | Визуализация благоустройства территории   | ООО "ИН-СИТИКОМ" |      |        |
| Н. контр.      |         | Троцко                |       |       |      |   |                  |      |        |








|           |         |             |       |   |      |  |                  |      |        |
|-----------|---------|-------------|-------|---|------|--|------------------|------|--------|
|           |         |             |       |   |      |  |                  |      |        |
|           |         |             |       |   |      | Благоустройство территории, прилегающей к ул. Центральная,4, посёлка Профсоюзник Даниловского района Волгоградской области |                  |      |        |
| Изм.      | Кол.уч. | Лист        | №Док. | Подп.   | Дата |  |                  |      |        |
| ГАП       |         | Троцко      |       |  |      | Проектное предложение  | Стадия           | Лист | Листов |
| Разраб.   |         | Колесникова |       |  |      |  | ПП               | 19   |        |
|           |         |             |       |   |      | Визуализация благоустройства территории  | ООО "ИН-СИТИКОМ" |      |        |
|           |         |             |       |   |      |  |                  |      |        |
| Н. контр. |         | Троцко      |       |  |      |  |                  |      |        |



 

|           |         |             |       |   |      |   |                  |      |        |
|-----------|---------|-------------|-------|---|------|---|------------------|------|--------|
|           |         |             |       |   |      |   |                  |      |        |
|           |         |             |       |   |      | Благоустройство территории, прилегающей к ул. Центральная,4,<br>посёлка Профсоюзник Даниловского района Волгоградской области |                  |      |        |
| Изм.      | Кол.уч. | Лист        | №Док. | Подп.   | Дата |   |                  |      |        |
| ГАП       |         | Троцко      |       |  |      | Проектное предложение   | Стадия           | Лист | Листов |
| Разраб.   |         | Колесникова |       |  |      |   | ПП               | 20   |        |
|           |         |             |       |   |      | Визуализация благоустройства территории   | ООО "ИН-СИТИКОМ" |      |        |
|           |         |             |       |   |      |   |                  |      |        |
| Н. контр. |         | Троцко      |       |  |      |   |                  |      |        |